


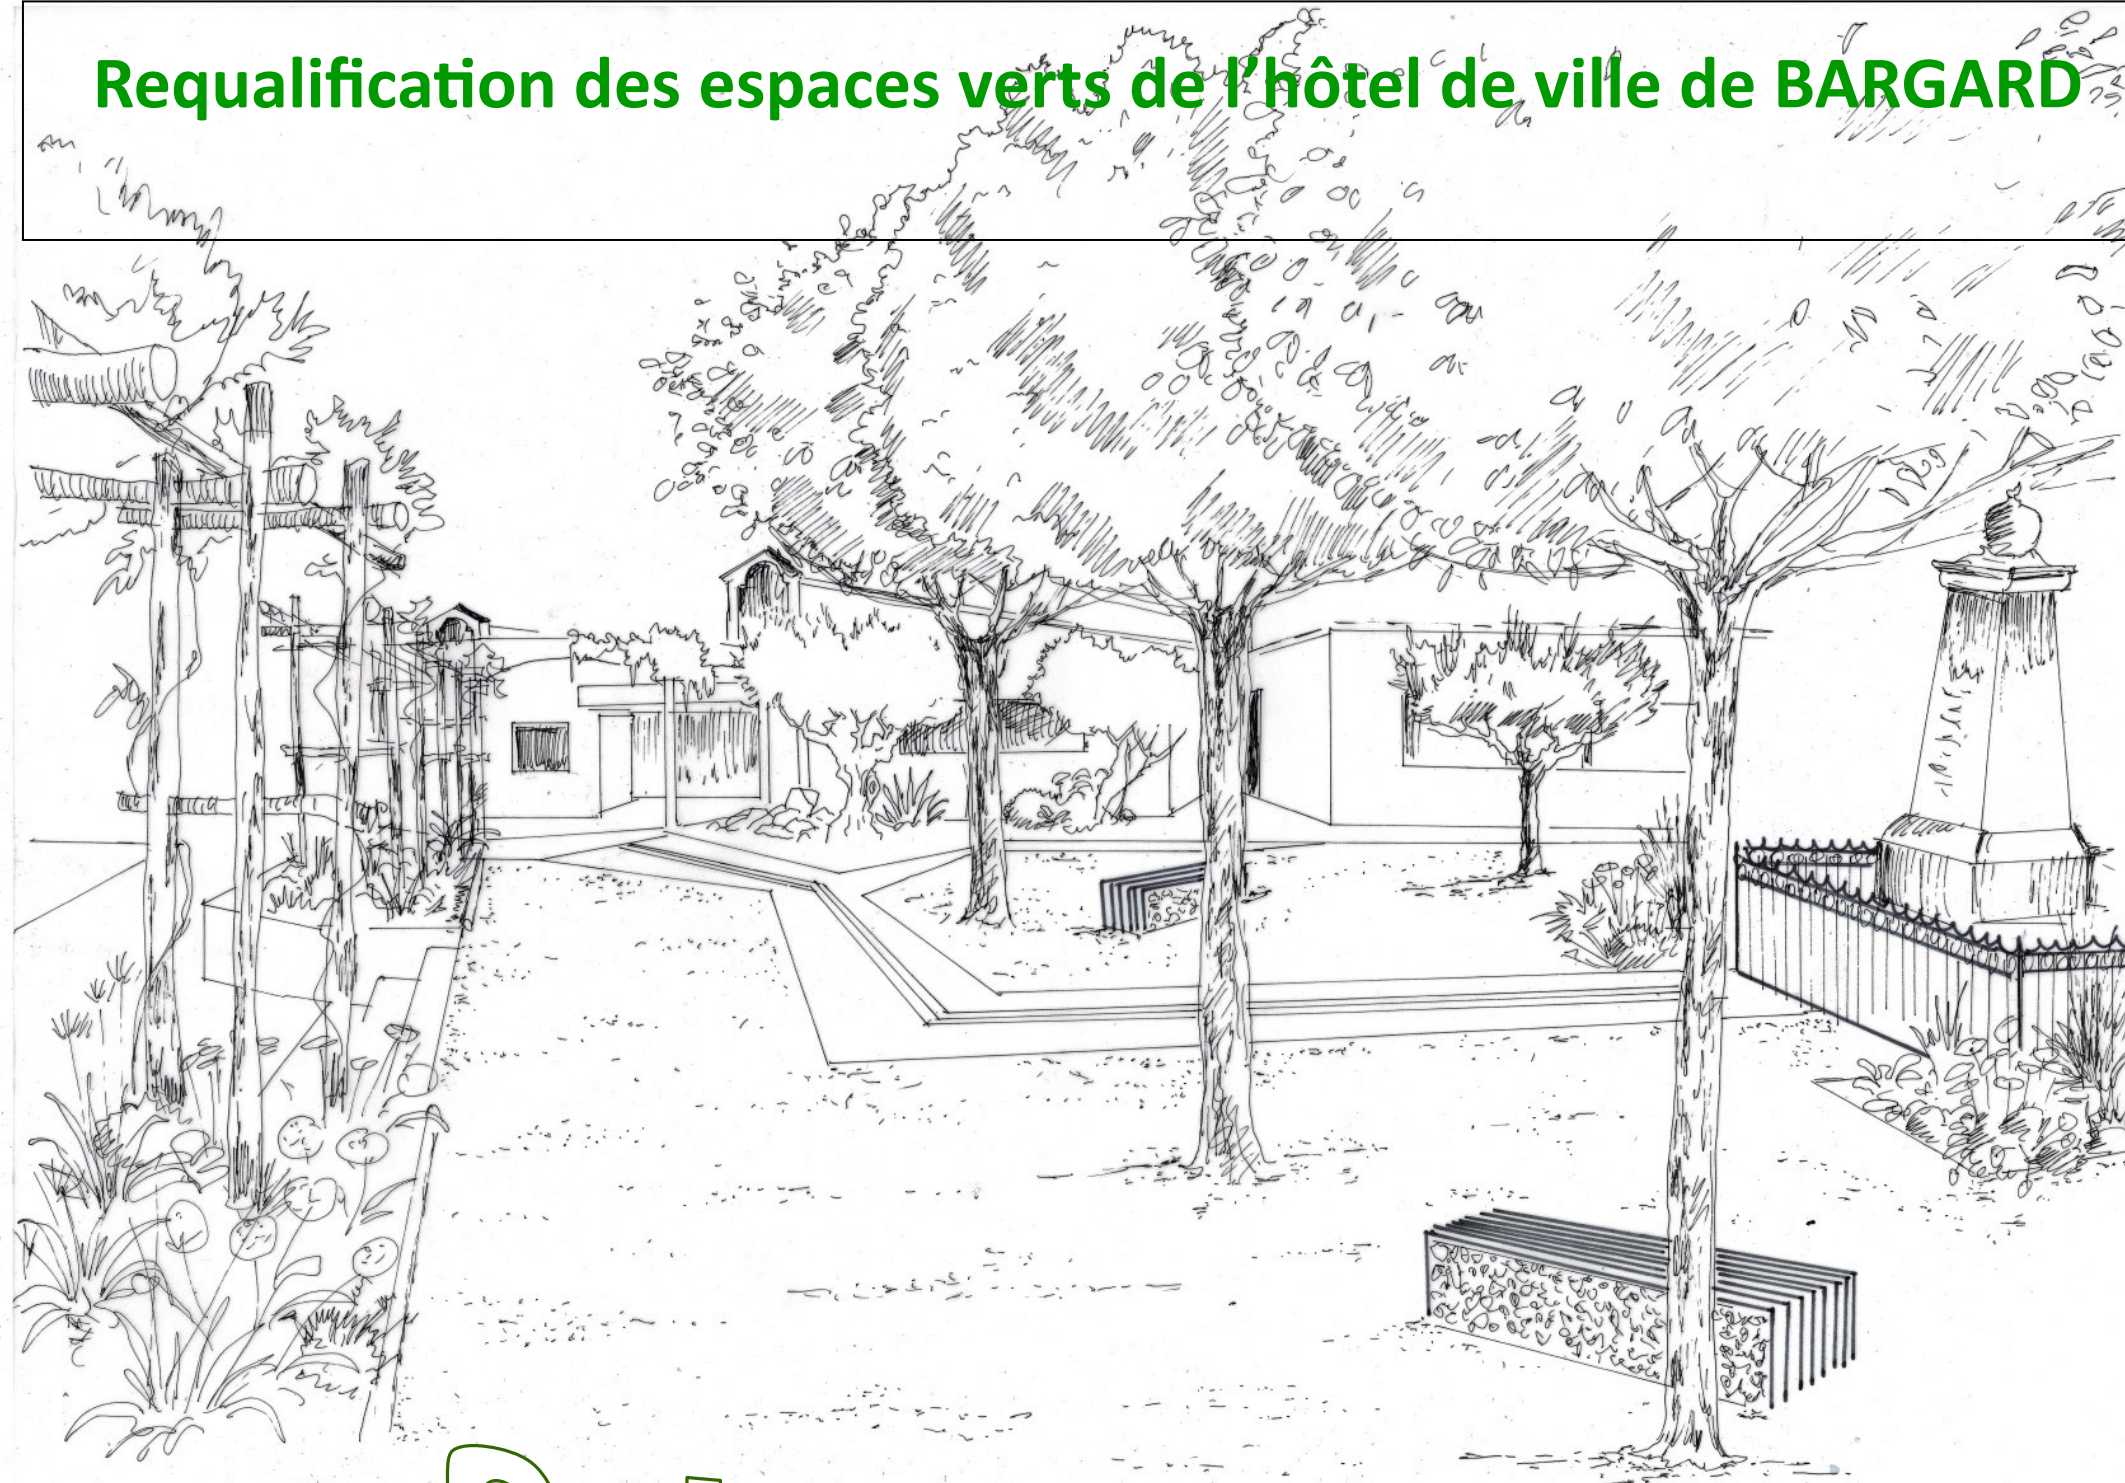

Cahier de plantation 1

MAITRE D'OEUVRE Mairie de BAGARD


MAITRE D'OUVRAGE Mairie de BAGARD

159 Rte d'Alès 30140 Bagard

Tel 04 66 60 70 22

Plan format A3	Echelle
Plan situation	1/500
Plan des zones 1,2,10	1/500
Plan des zones 3,4,5,6,10	1/100
Plan des zones 7,8	1/50

Hôtel de ville, poste, bibliothèque, giratoire, îlot central

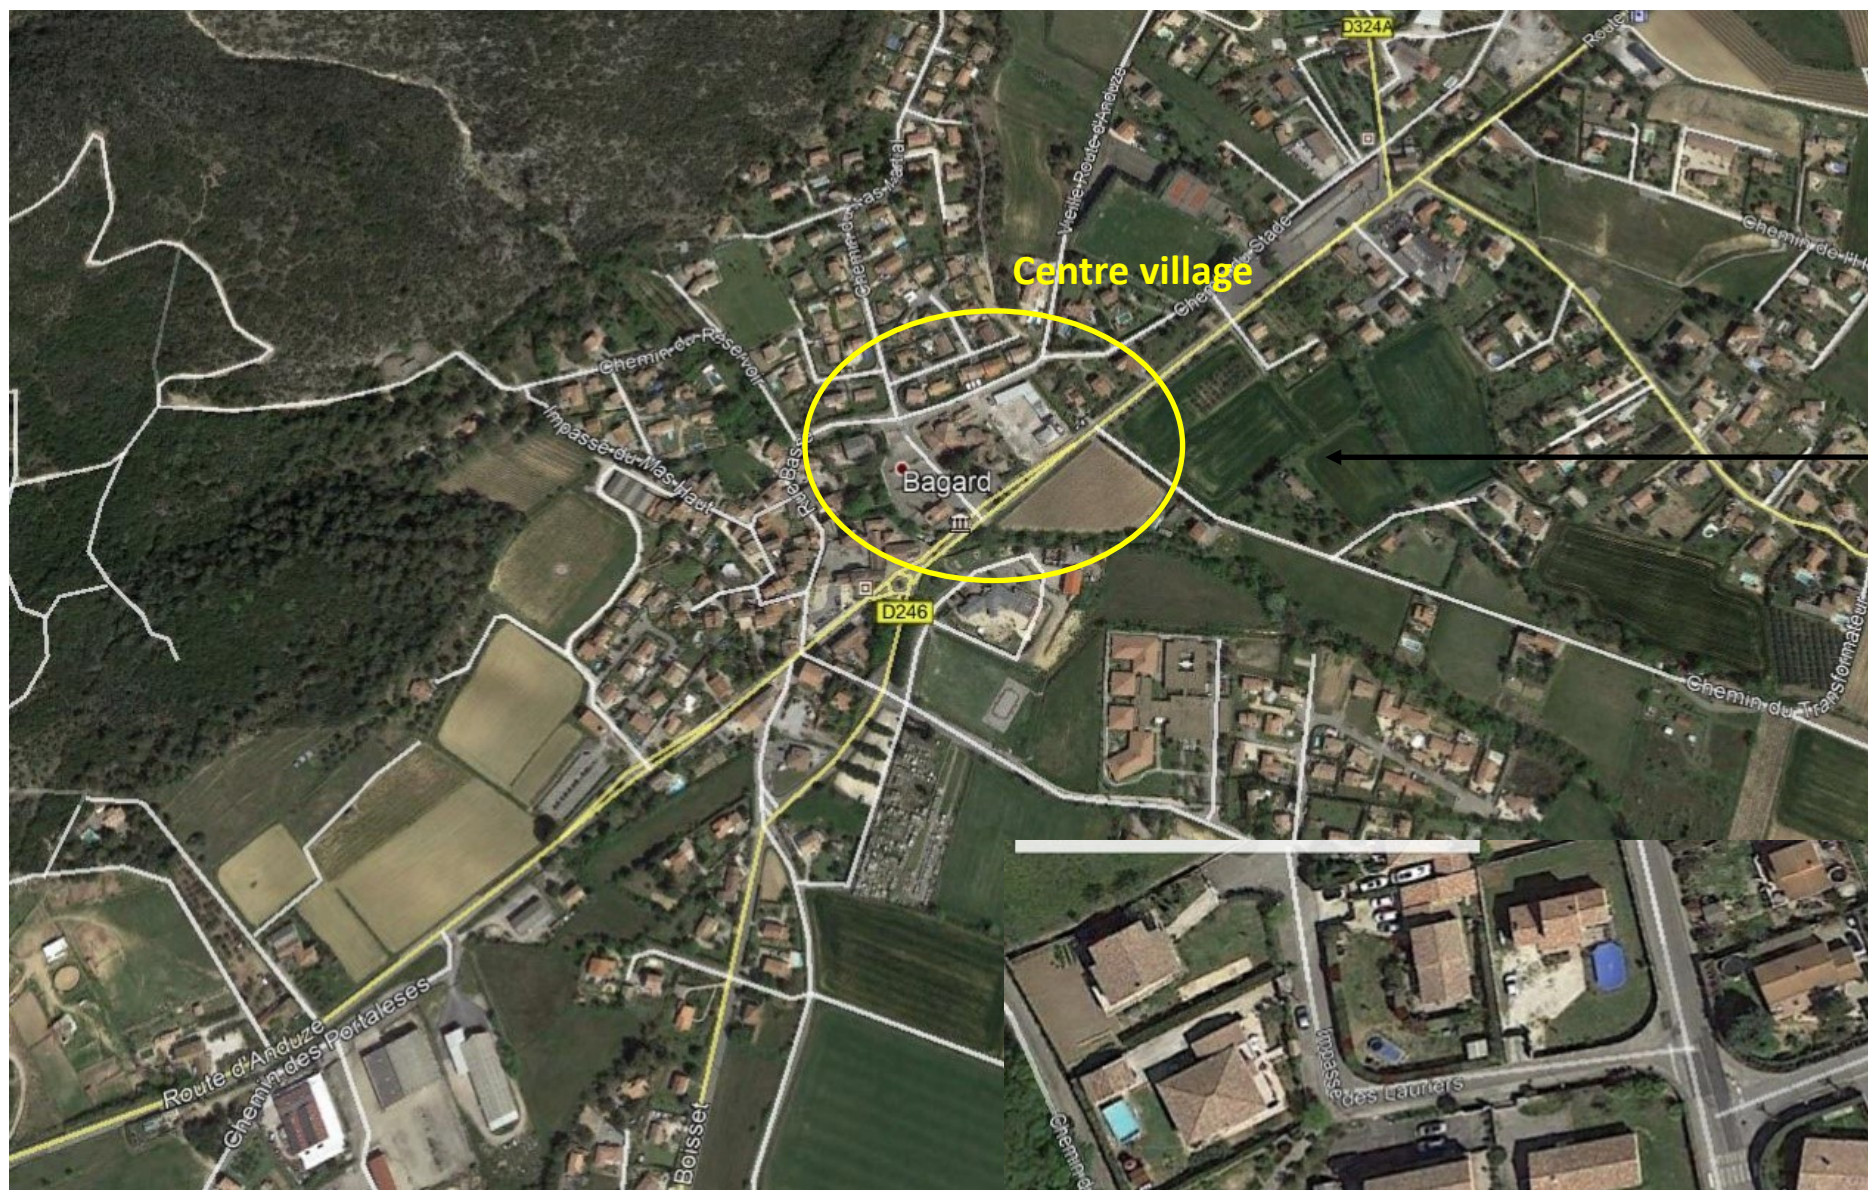



Échelle 1 : 1 066

0 ————— 20 m

Béton désactivé
en pente douce

Béton désactivé

Clapet

3.00

Rampes PMR

PMR

Emplacement matériel

Emplacement matériel

Emplacement matériel

Revêtement en béton désactivé

Emplacement matériel

Emplacement matériel

Reprise de la cloison

Reprise du trottoir existant en broucha jeune

Mairie

route départementale n°910a

Allée



ZONE DE REQUALIFICATION DES ESPACES VERTS




Plan ech. 1/500e

ZONE - A1 - A1 Bis



A1	Désignation	Qu.
1	Amandier	1
2	Cyprès de FlorenceToscane)	3
3	Clématite Armandii	1
4	Vigne So 4 à monter sur treille	1
5	Vigne muscat noir à monté sur treille	1
6	Clématite d'été	1
7	Lavande <u>Bleue</u> 15 couplée de 15 <u>blanches</u>	30
8	Cystisus scoparius Genêt balais	5
9	Hibiscus Alba White chiffon	6
10	Pseudodictamnus Ballota	9
11	Bulbine frutescens medium <u>Jaune</u>	6
12	Cotoneaster horizontalis	3
13	Plumbago existant	
14	Juniperus existant (à tailler en forme nuagée)	

Massif des vivaces	
Bulbine frutescens medium <u>jaune</u>	4
Verveine Rigida Venosa	2
Verveine Polarise Rigida	2
Verveine Bonariensis Lollipop	2
Gaura Lindheimeri Siski you Ping rose	2
Gaura fleur blanche compact	5
Gaura Lindheimeri Crinson Butterflies pourpre	3
Rudbekia fulgida goldstrum Sullivantii	1
Leucantheme Maximum	2
Lantana Camara et sellowiana (Violet)	2
Lantana sellowiana 'Yellow'(Jaune)	2
Lantana sellowiana 'Blanc'	2
Lantana sellowiana 'Lilas Mauve'	2
Bidens Pirate Pirate Peard	4

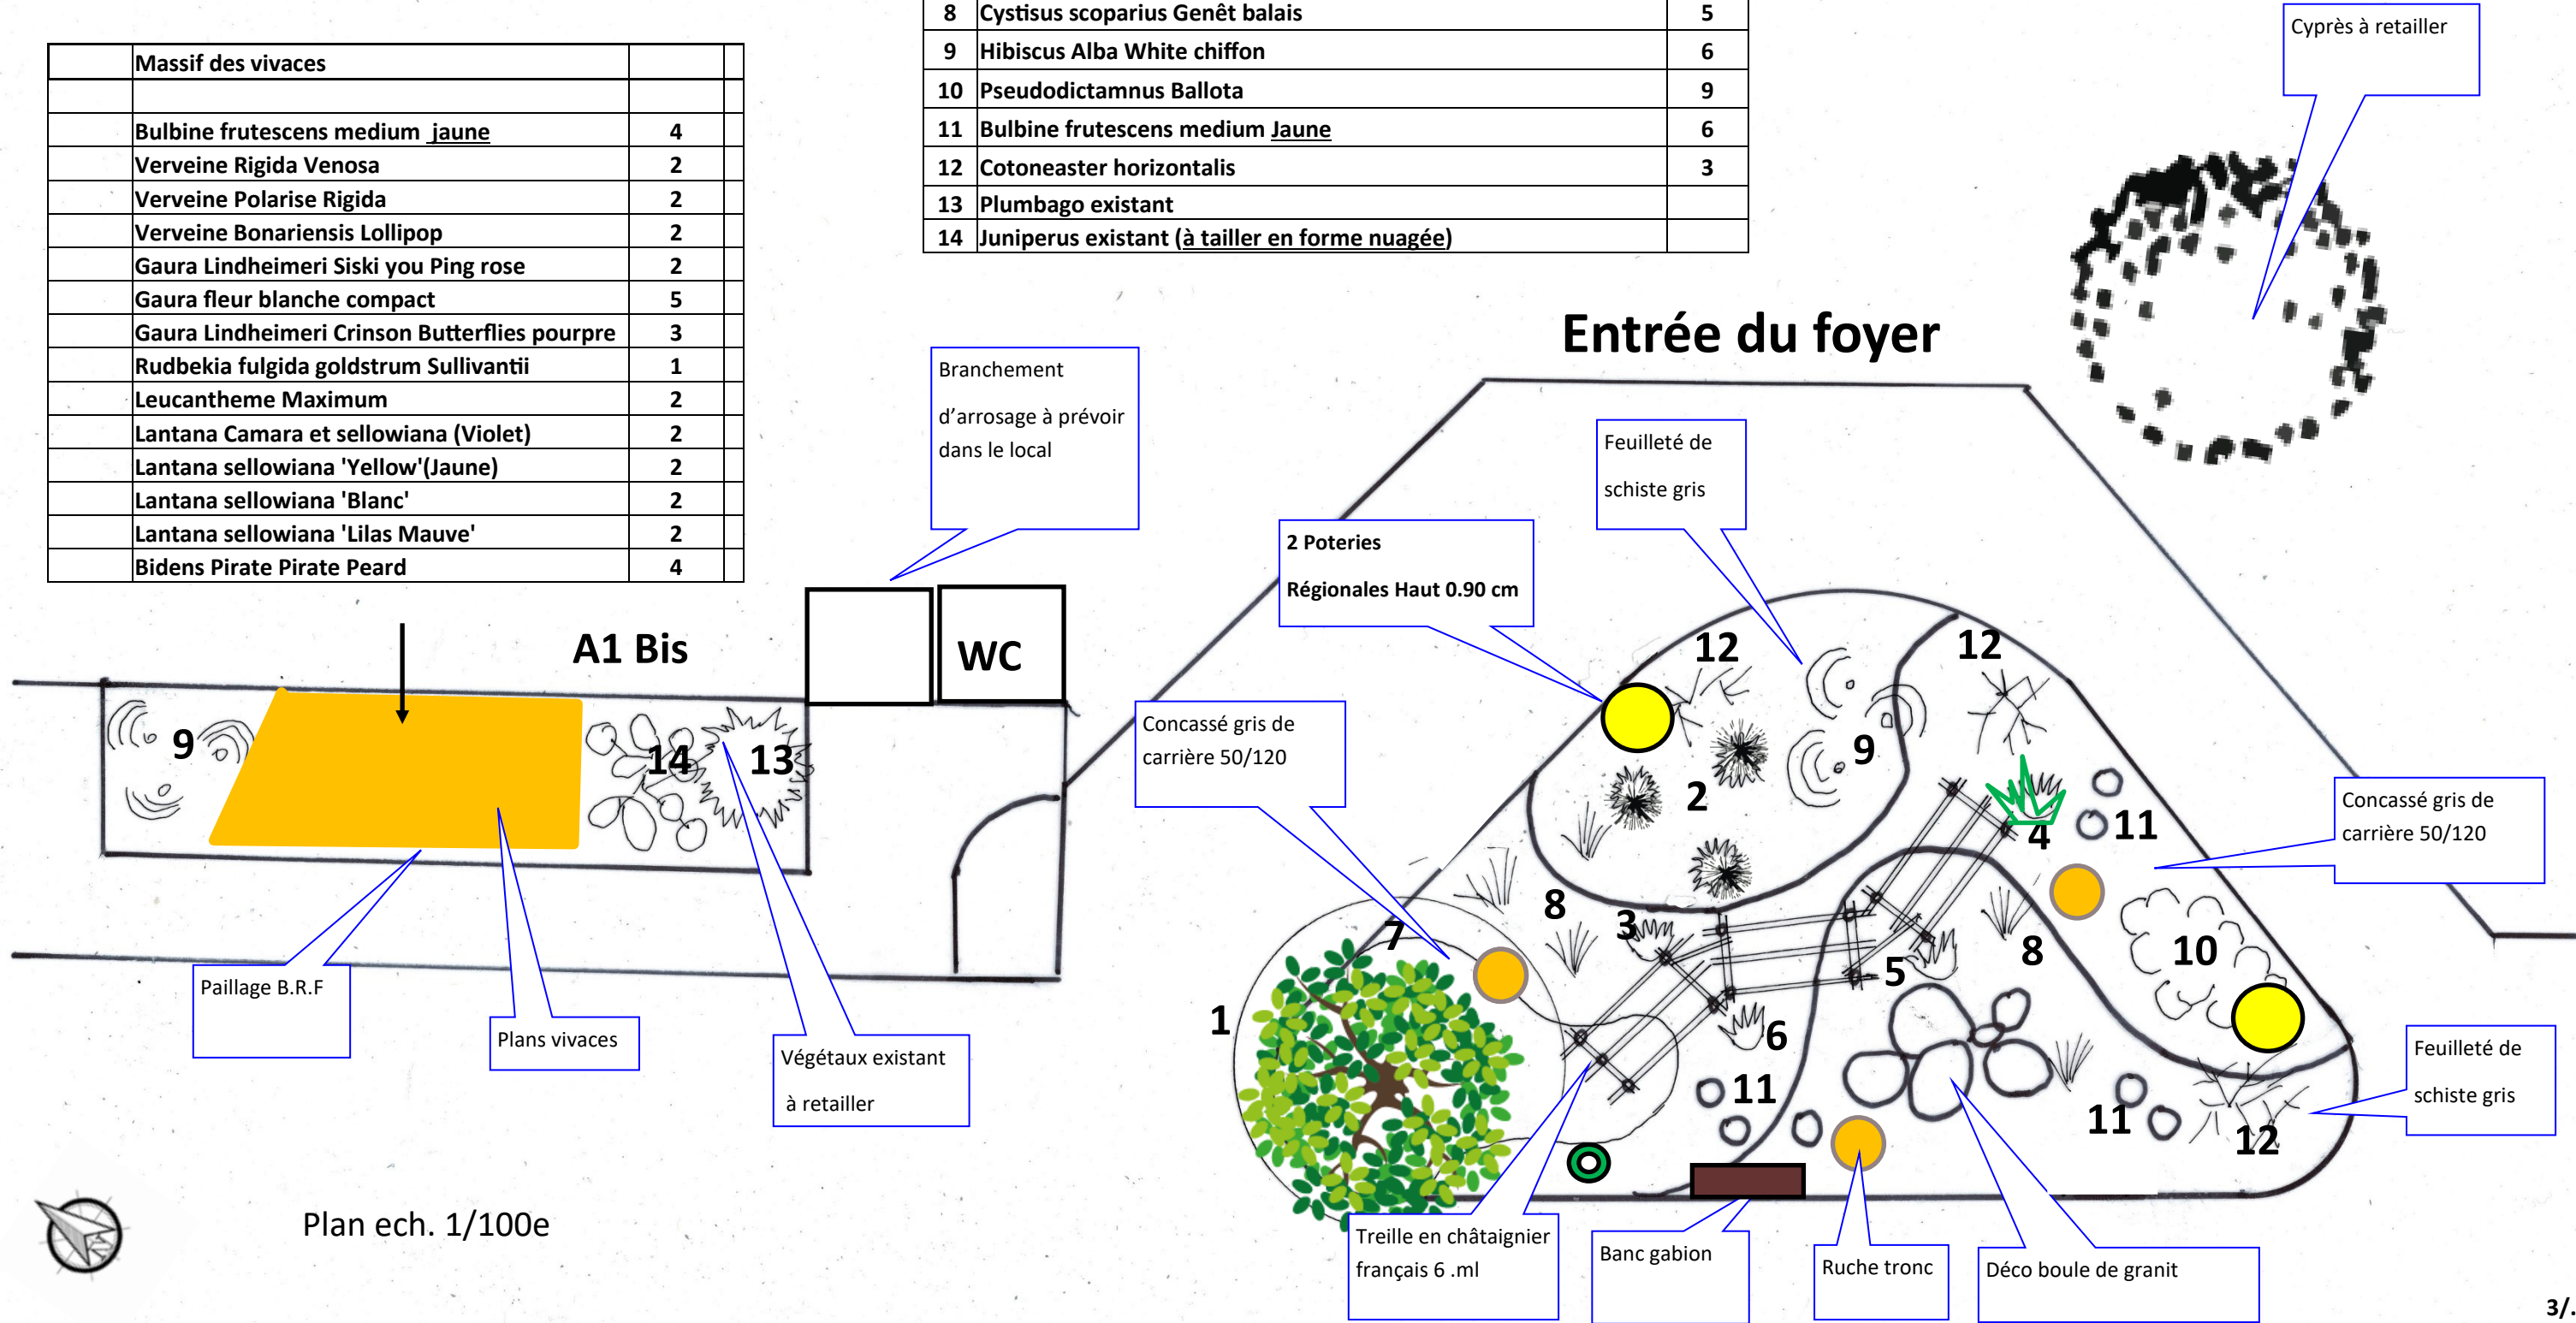

Plan ech. 1/100e

ZONE - B1



Paillage Concassé gris de carrière 60/120

Paillage feuilleté de schiste gris

Cèdre à retailer

Corbeille cendrier

Banc gabion

Paillage B.R.F

Ruche tronc


Paillage B.R.F

6 Poteries Régionales Haut 90 cm

B1	Désignation arbres. arbuste .plante	Qu.
1	Olivier (Europea forme serano)	2
2	Cyprès de florence 'Toscane'	6
3	Amandier	1
4	Chamaeciparis white spot multibol (taille pompon) (Haut.1m50)	4
5	Vigne raisins Blanc 'Dattier de Saint Vallier' souche formé	6
6	Lagerstromia Dynamit	1
7	Cycas du Japon	3
8	Lavande hidcote	13
9	Agapanthe fleur bleu 'lis du Nil	11
10	Hortensia Bella-Annabelle	13
11	Lin de nouvelle Zélande vert bronze phormium	1
12	Lin de nouvelle Zélande panaché phormium	1
13	Pittosporum tobira Nana	6
14	Lis du Mexique Beschoneria	4
15	Agapanthe umballatus alba	11

Massif des vivaces		
Stachys byzantina	4	
Bulbine frutescens medium <u>jaune</u>	6	
Verveine Rigida Venosa	4	
Verveine Polarise Rigida	4	
Verveine Bonariensis Lollipop	4	
Gaura Lindheimeri Siski you Ping rose	4	
Gaura fleur blanche compact	5	
Gaura Lindheimeri Crinson Butterflies pourpre	3	
Rudbekia fulgida goldstrum Sullivantii	5	
Leucantheme Maximum	4	
Senecio Leucostachys Vira-Vira	4	
Coreopsis verticilata (Zagreb)	3	
Pennisetum Macrourum	3	
Lantana Camara et sellowiana (Violet)	4	
Lantana sellowiana 'Yellow'(Jaune)	4	
Lantana sellowiana 'Blanc'	4	
Lantana sellowiana 'Lilas Mauve'	4	
Bidens Pirate Pirate Pearl	4	
Sentoline verte	5	
Aster Amellus 'Blue-King'	4	
Tulbaghia Violacea Alba	8	
Tulbaghia Violacea	8	
Erigeron Karvinskianus	10	
Iris Pallida Variagata(feuille panaché)	5	


ZONE - B2

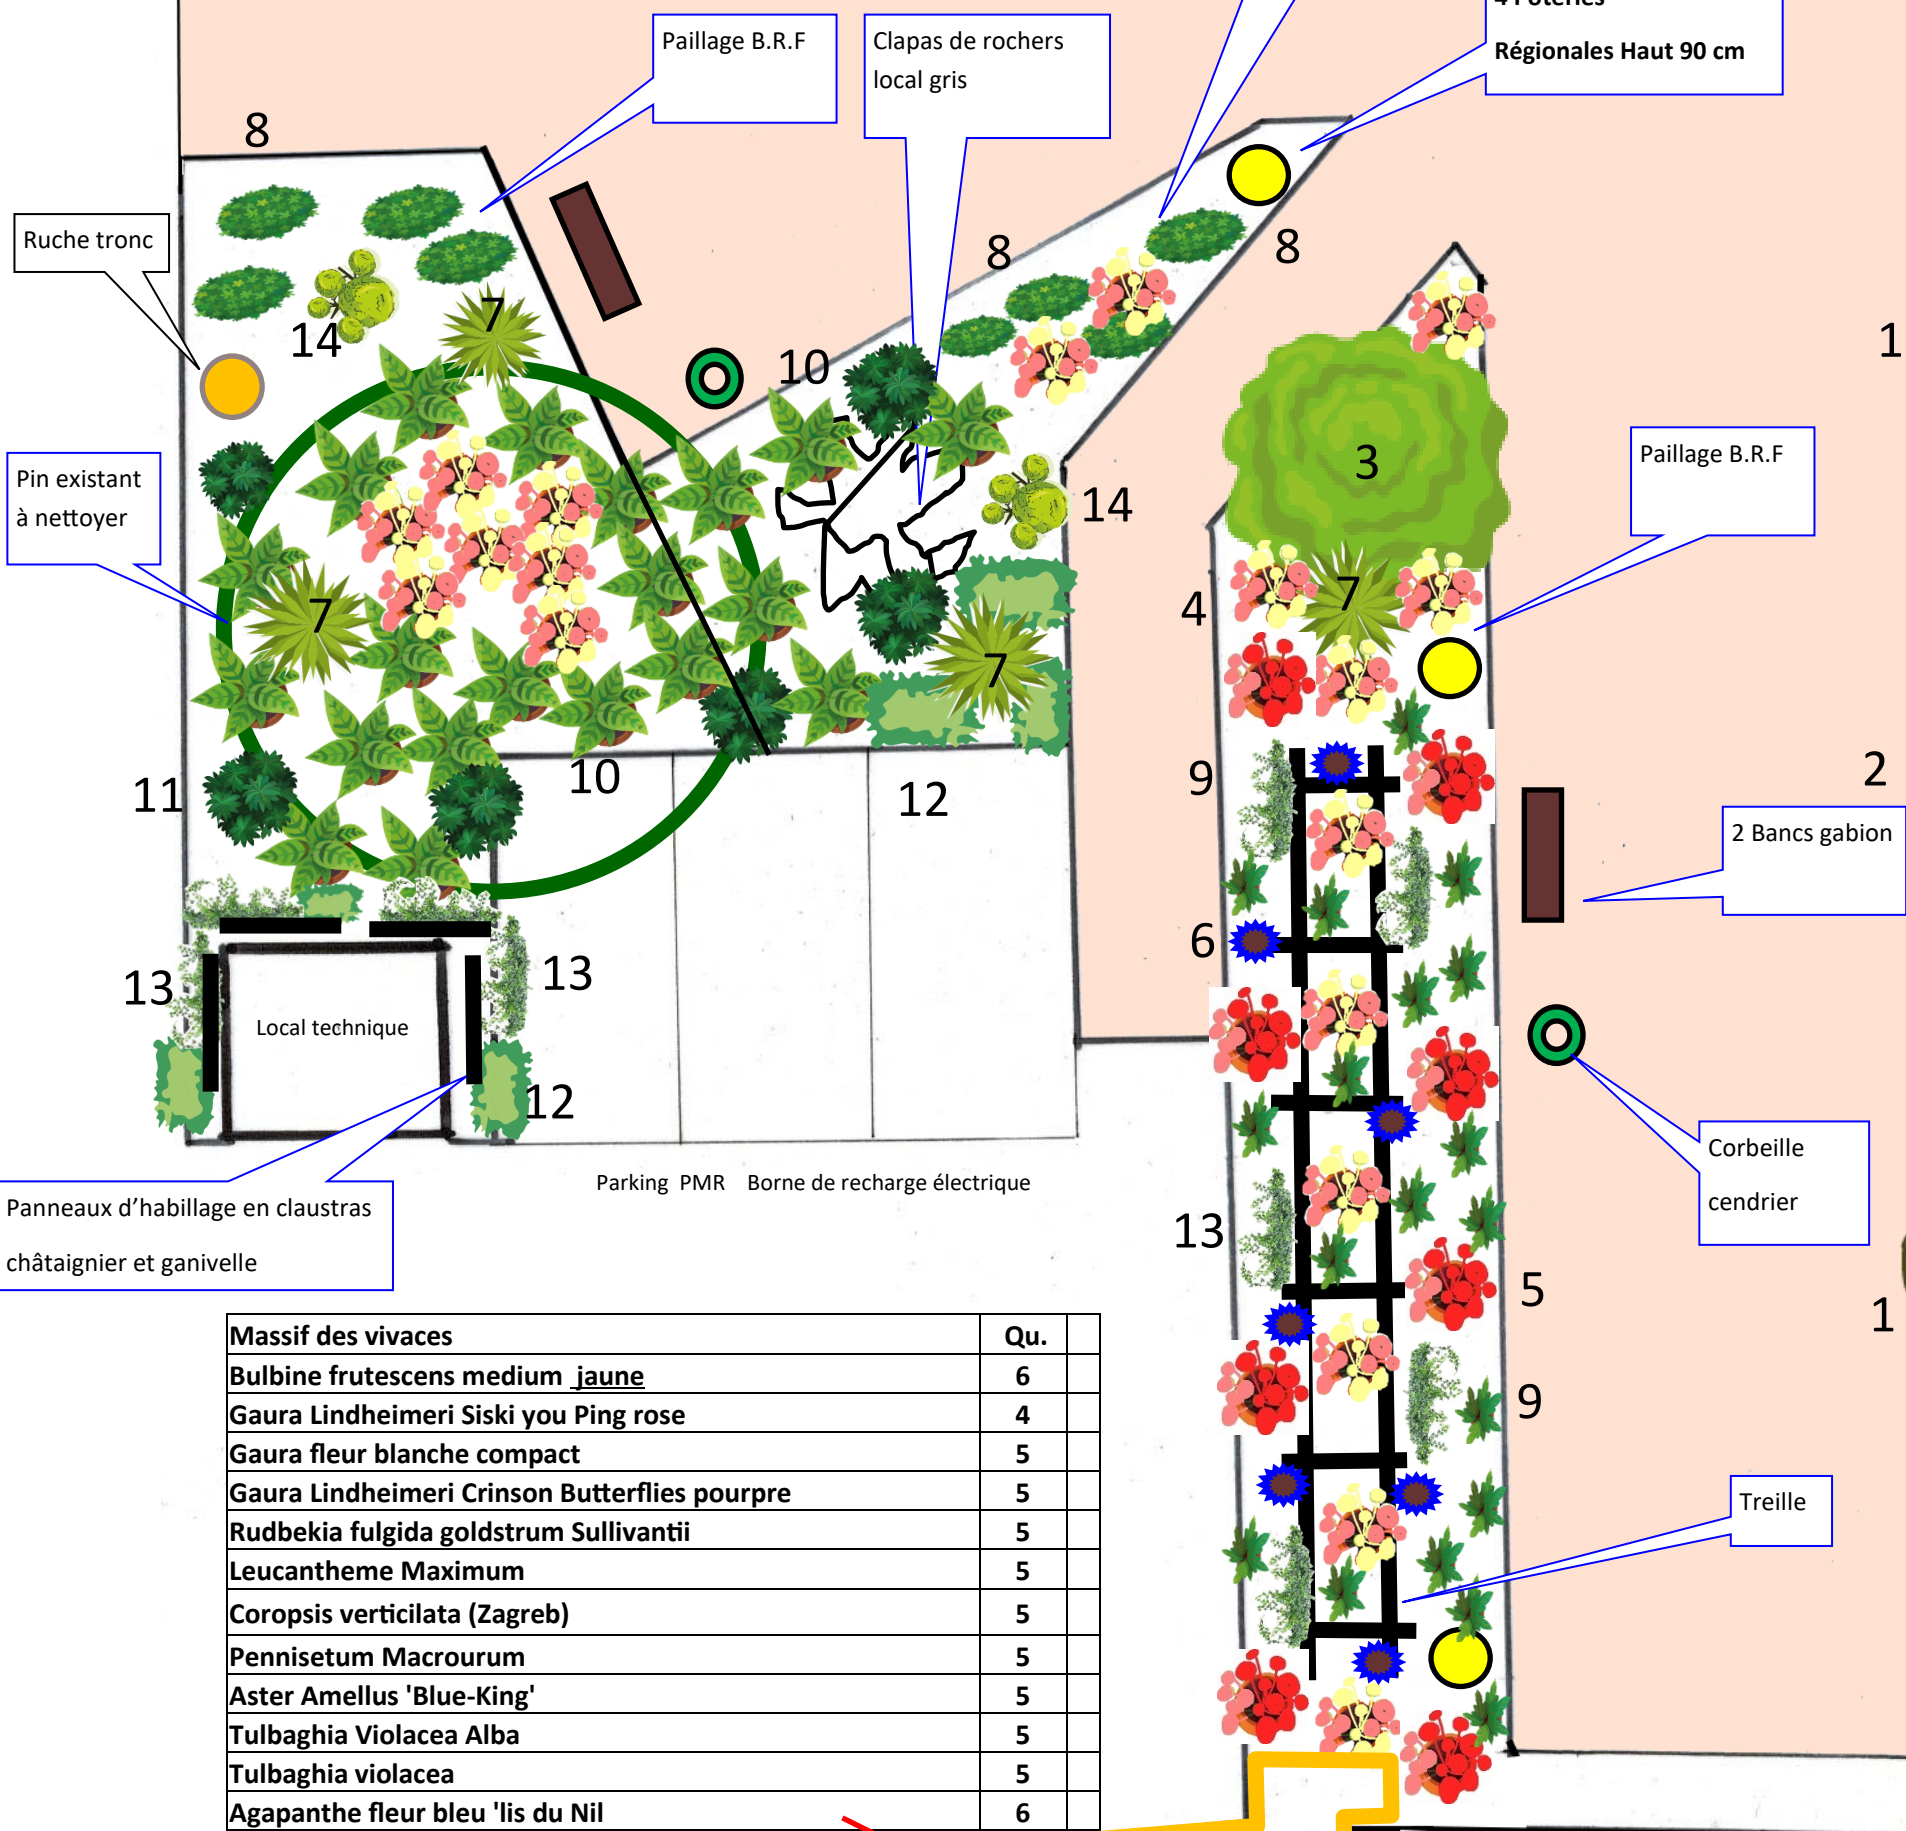

B2	Désignation	Qu.
1	Chêne blanc blanc	2
2	Koeireuteria paniculata Savonnier	1
3	Murier blanc	1
4	Hortensia Bella-Annabelle	20
5	Hortensia Diamant Rouge	8
6	Vigne raisins Blanc 'Dattier de Saint Vallier' à faire palissé	7
7	Papyrus	4
8	Pittosporum tobira Nana	11
9	Agapanthe fleur bleu 'lis du Nil	20
10	Aspidistra	20
11	Rhubarbe	6
12	Lierre dentata variegata	6
13	Clématite Armandii	9
14	Chamaeciparis white spot multibol (taille pompon Haut 1m50)	2

Massif des vivaces	Qu.
Bulbine frutescens medium <u>jaune</u>	6
Gaura Lindheimeri Siski you Ping rose	4
Gaura fleur blanche compact	5
Gaura Lindheimeri Crinson Butterflies pourpre	5
Rudbekia fulgida goldstrum Sullivantii	5
Leucantheme Maximum	5
Coropsis verticilata (Zagreb)	5
Pennisetum Macrourum	5
Aster Amellus 'Blue-King'	5
Tulbaghia Violacea Alba	5
Tulbaghia violacea	5
Agapanthe fleur bleu 'lis du Nil	6


ZONE - C1

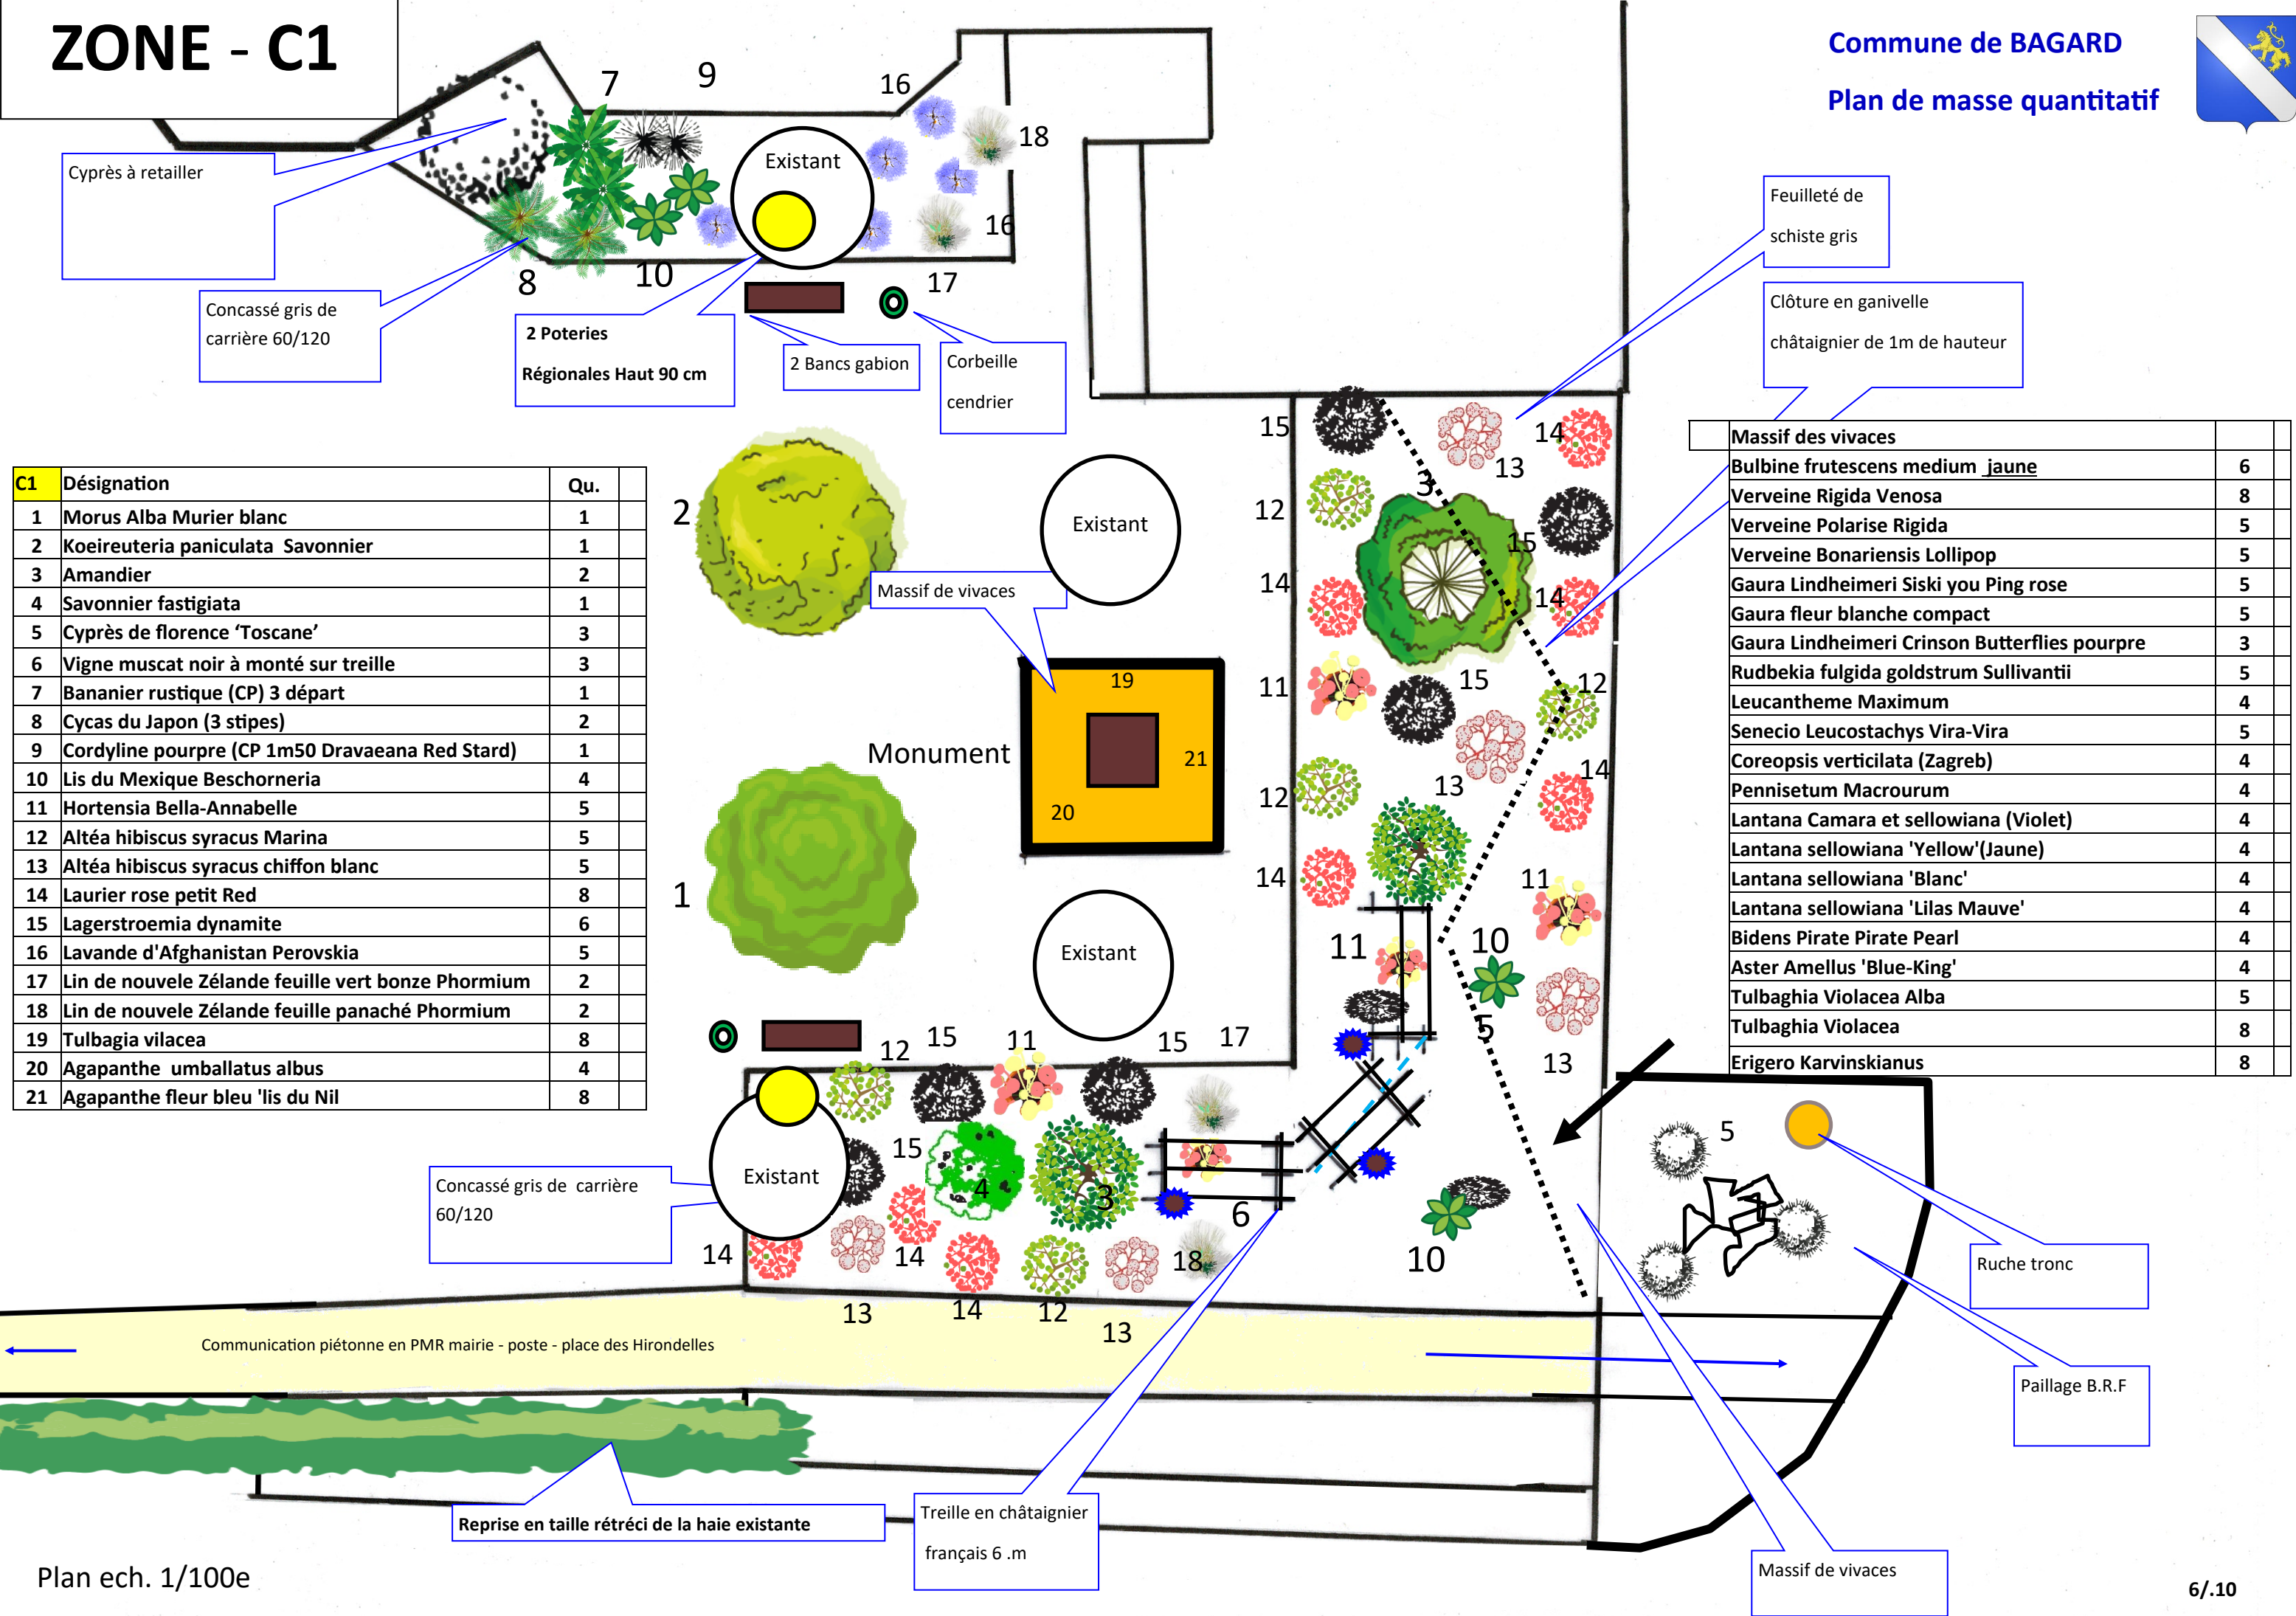

ZONE- C2



C2	Désignation	Qu.	
1	Rosier Rodin	12	
2	Tulbaghia blanc	10	
3	Bulbine frutescens medium <u>jaune</u>	7	
4	Lantana Sellowiana yellow ' <u>Jaune, 6 Mauve 6 , Blanc 6</u>	18	
5	Verveine rigida polaris	14	
6	Verveine Bonariensis lollipop	10	
7	Verveine rigida venosa	7	
8	Gaura fleur blanche compact	10	
9	Rudbekia fulgida goldstrum sullivantii	8	
10	Bidens Pirate Pirate Peard	10	

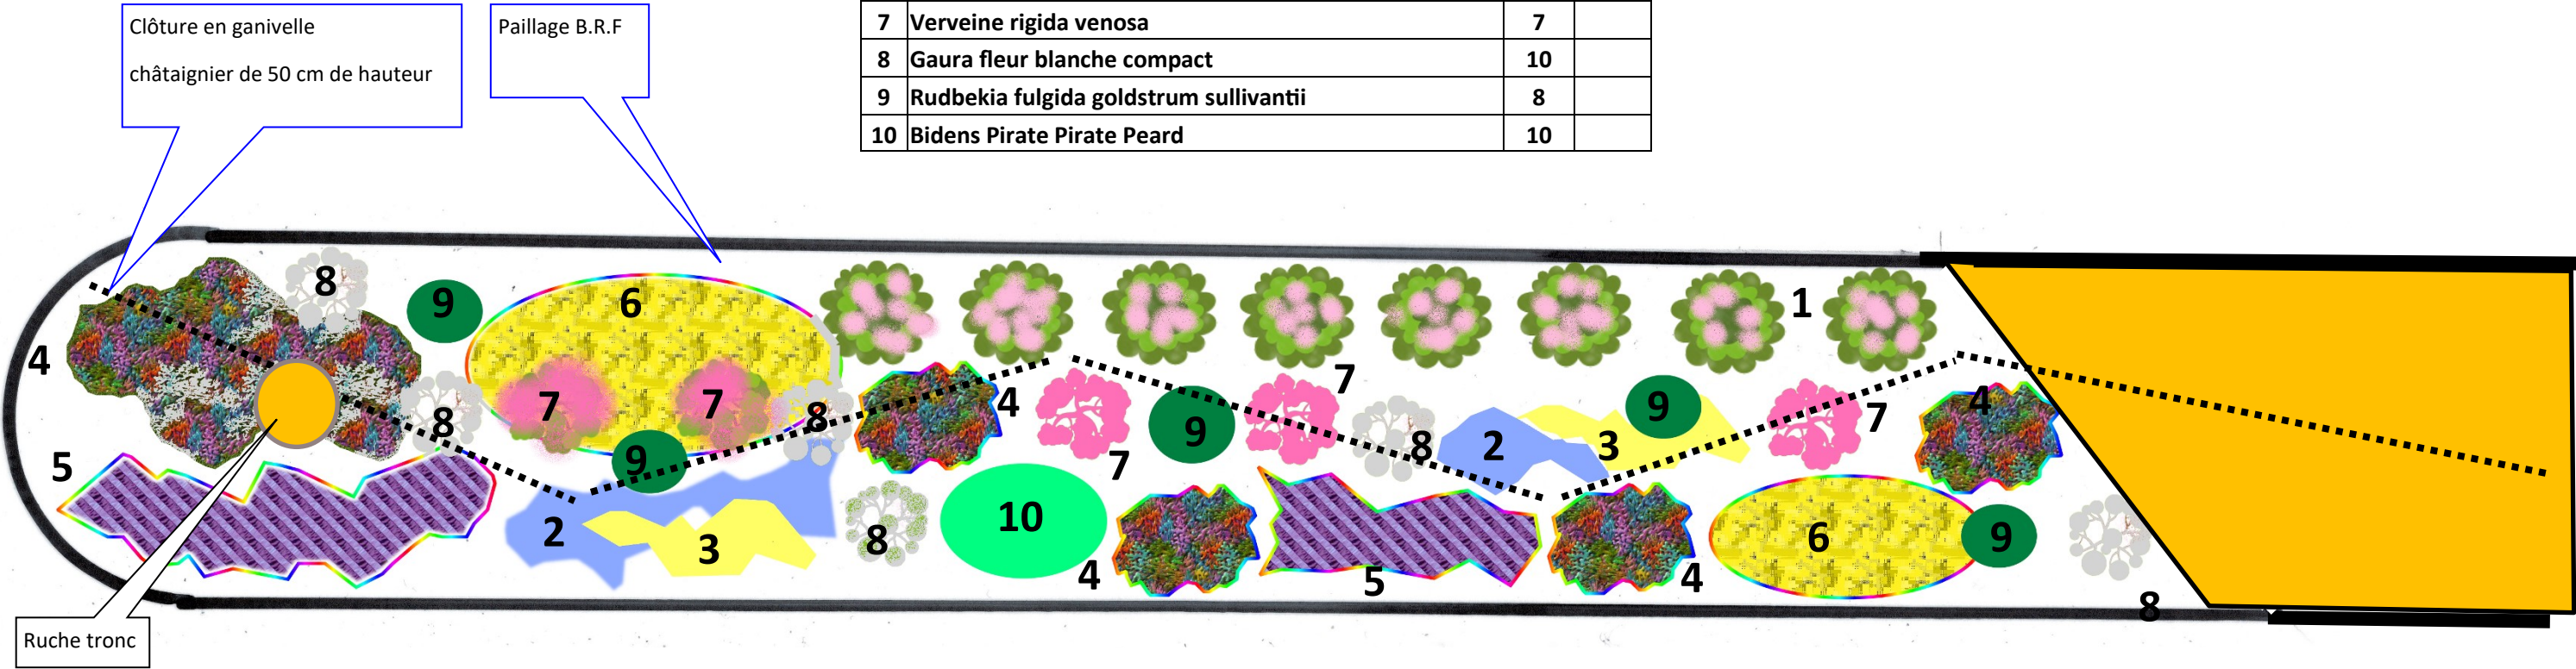

ZONE D1

Commune de BAGARD

Plan de masse quantitatif



Paillage de brique rouge concassée 14/20

Paillage en galet de rivière locale 20/50

Bordure souple PE recyclé pour délimiter des zones


Arrivée d'eau
En 16 cuivre

Bordure rond de bois en 100 autoclave à sceller au sol

D1	Désignation	Qu.	
1	Chamaeciparis white spot multibol taille pompon haut 1m50	1	
2	Ligustrum jamandrum topiaire (4 boules)	1	
3	Agapanthe umballatus alba	10	
4	Agapanthe fleur bleu « lis du Nil »	9	
5	Clematite Armandii	2	
6	Acanthe Umbellatus Alba	4	
7	Bambou sacré	1	
8	Sedum spurium alba	13	
9	Sedum spurium pulple weiter	12	
10	Parvenche panaché	6	
11	Lierre colchisa sulphur Heart	3	
12	Sedum chocolate cherry	6	



ZONE E1

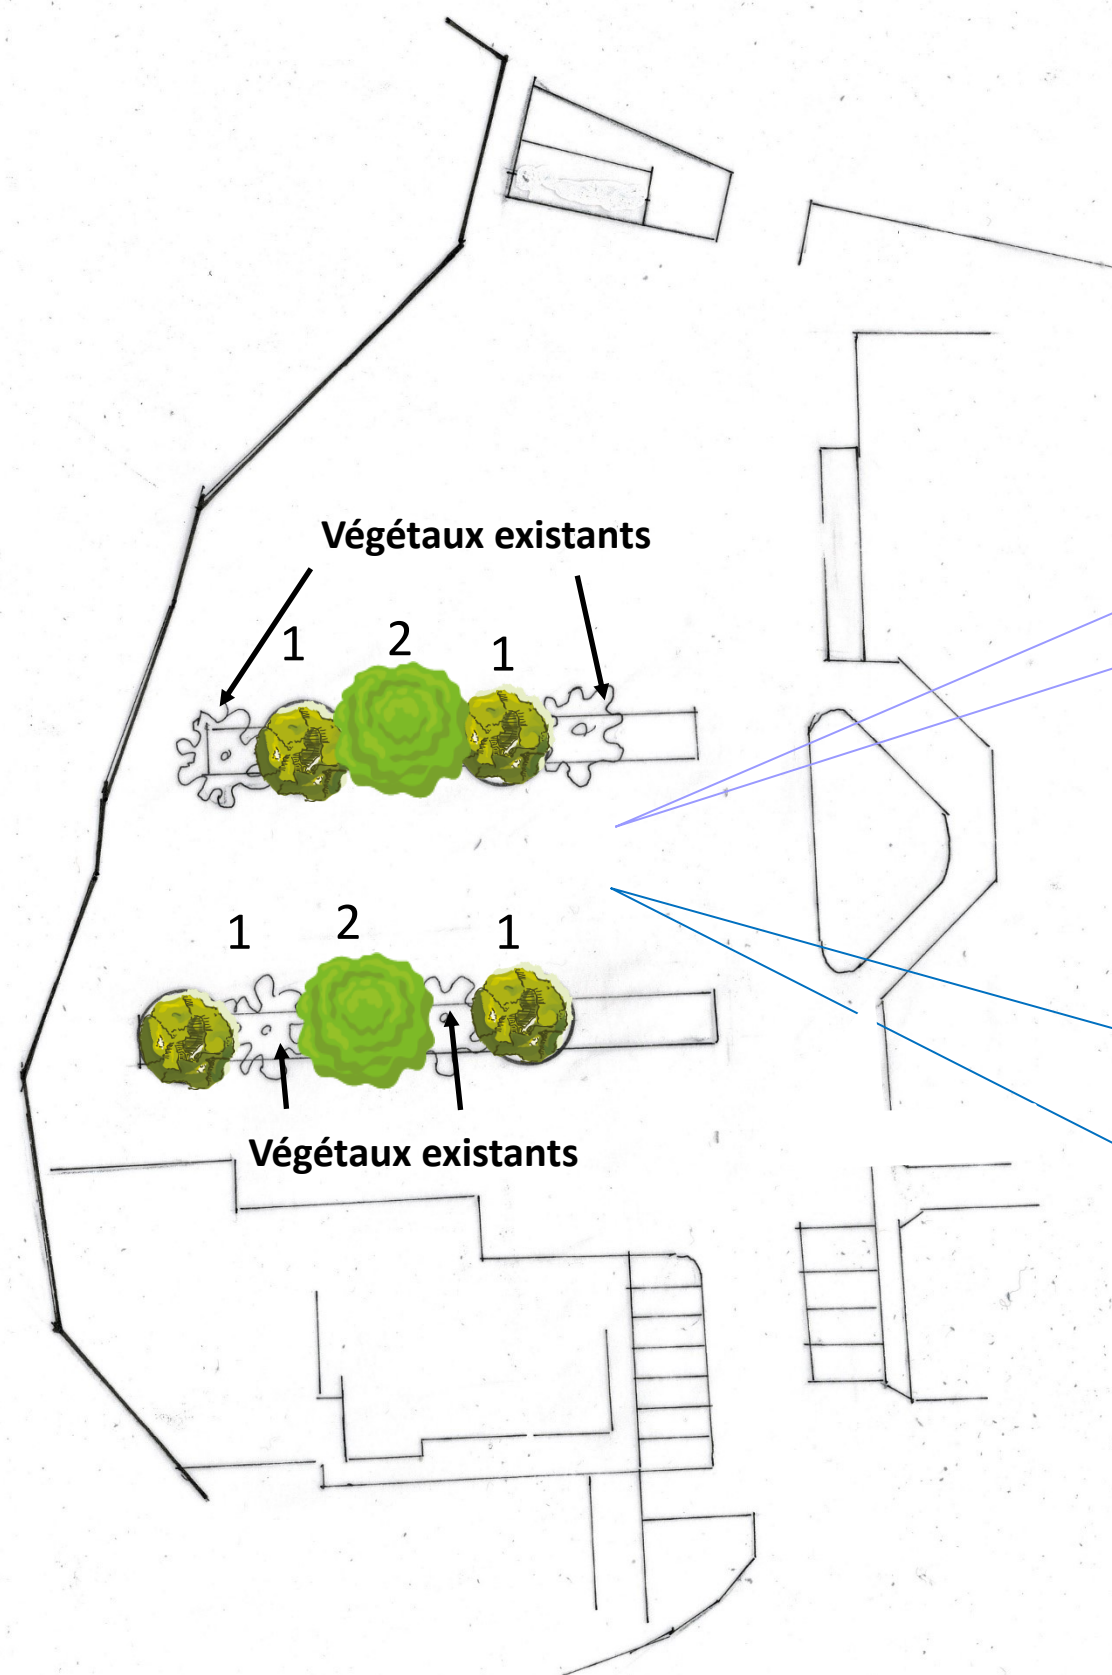

Reprendre les tailles nécessaires sur l'ensemble des végétaux formant la haie séparative de chaque allée .Reprise des circuits d'arrosage G/G avec l'existant et recharge de paillage en BRP

Végétaux à supprimer 6 Gleditsias
Végétaux de remplacement :
4 Savonniers -Koeireuteria paniculta - en 12/14
2 Muriers blancs -Morus Alba - en 12/14

E1	Désignation	Qu.
1	Koeireuteria paniculata Savonnier	4
2	Morus Alba Murier Blanc	2



ZONE F1

Commune de BAGARD

Plan de masse quantitatif

BATIMENT POSTE



ESPACE DE LA POSTE		
Leg	Désignation	Qu.
1	Amandier	2
2	Arbre de Judée	1
3	ACER erable bergérianum	1
4	Murier pleureur	1
5	Olivier Type serano	1
6	Cyprès de Florence Toscane	6
7	Malus Everest 1/2	2
8	Cerisier du Japom'Prunus pleureur' Serrulata Kikus-Shidare-Sakura'	2
9	Hortensia Bella-Annabelle	6
10	Hortensia Diamant Rouge	5
11	Lagerstroemia Dynamite rouge	7
12	Altéa Hibiscus Syracus Marina	3
13	Altéa Hibiscus Syracus White chiffon blanc	3
14	Rosier Rodin fleur rose	12
15	Spireé Tricolor 'Shirobana'	7
16	Vigne So4	3
17	Lis du Mexique Beschorneria	3
18	Clémétite Armandii	2
19	Solanum Jasminoides	2
20	Plumbago du Cap	2
21	Gaura Lindheimeri Siski you Ping rose	13
22	Vigne raisins Blanc 'Dattier de Saint Vallier' à faire palissé	2
23	Perovskia blue spire COMPACT	10
24	Salvia canariensis "candidissima"	8

Massif des vivaces	
Bulbine frutescens medium jaune	4
Verveine Rigida Venosa	2
Verveine Polarise Rigida	2
Verveine Bonariensis Lollipop	2
Gaura Lindheimeri Siski you Ping rose	2
Gaura fleur blanche compact	5
Gaura Lindheimeri Crinson Butterflies pourpre	3
Rudbeckia fulgida goldstrum Sullivantii	1
Leucanthème Maximum	2
Lantana Camara et sellowiana (Violet)	2
Lantana sellowiana 'Yellow'(Jaune)	2
Lantana sellowiana 'Blanc'	2
Lantana sellowiana 'Lilas Mauve'	2
Bidens Pirate Pirate Peard	4

Massif plantes vivaces

Paillage B.R.F

Paillage de brique rouge concassée

Paillage Concassé gris de carrière 60/120

Ruche tronc

1 Bancs gabion

Clapas de rochers local gris

Clapas de rochers local gris

2 Poteries Régionales Haut 90 cm

Feuilleté de schiste gris

Paillage de brique rouge concassée 14/20

Feuilleté de schiste gris

Clôture en ganivelle châtaignier de 1 m de hauteur

Plan ech. 1/100e

Route Départementale

3/.10/2022